


# Projekt koncepcyjny - planowana rozbudowa

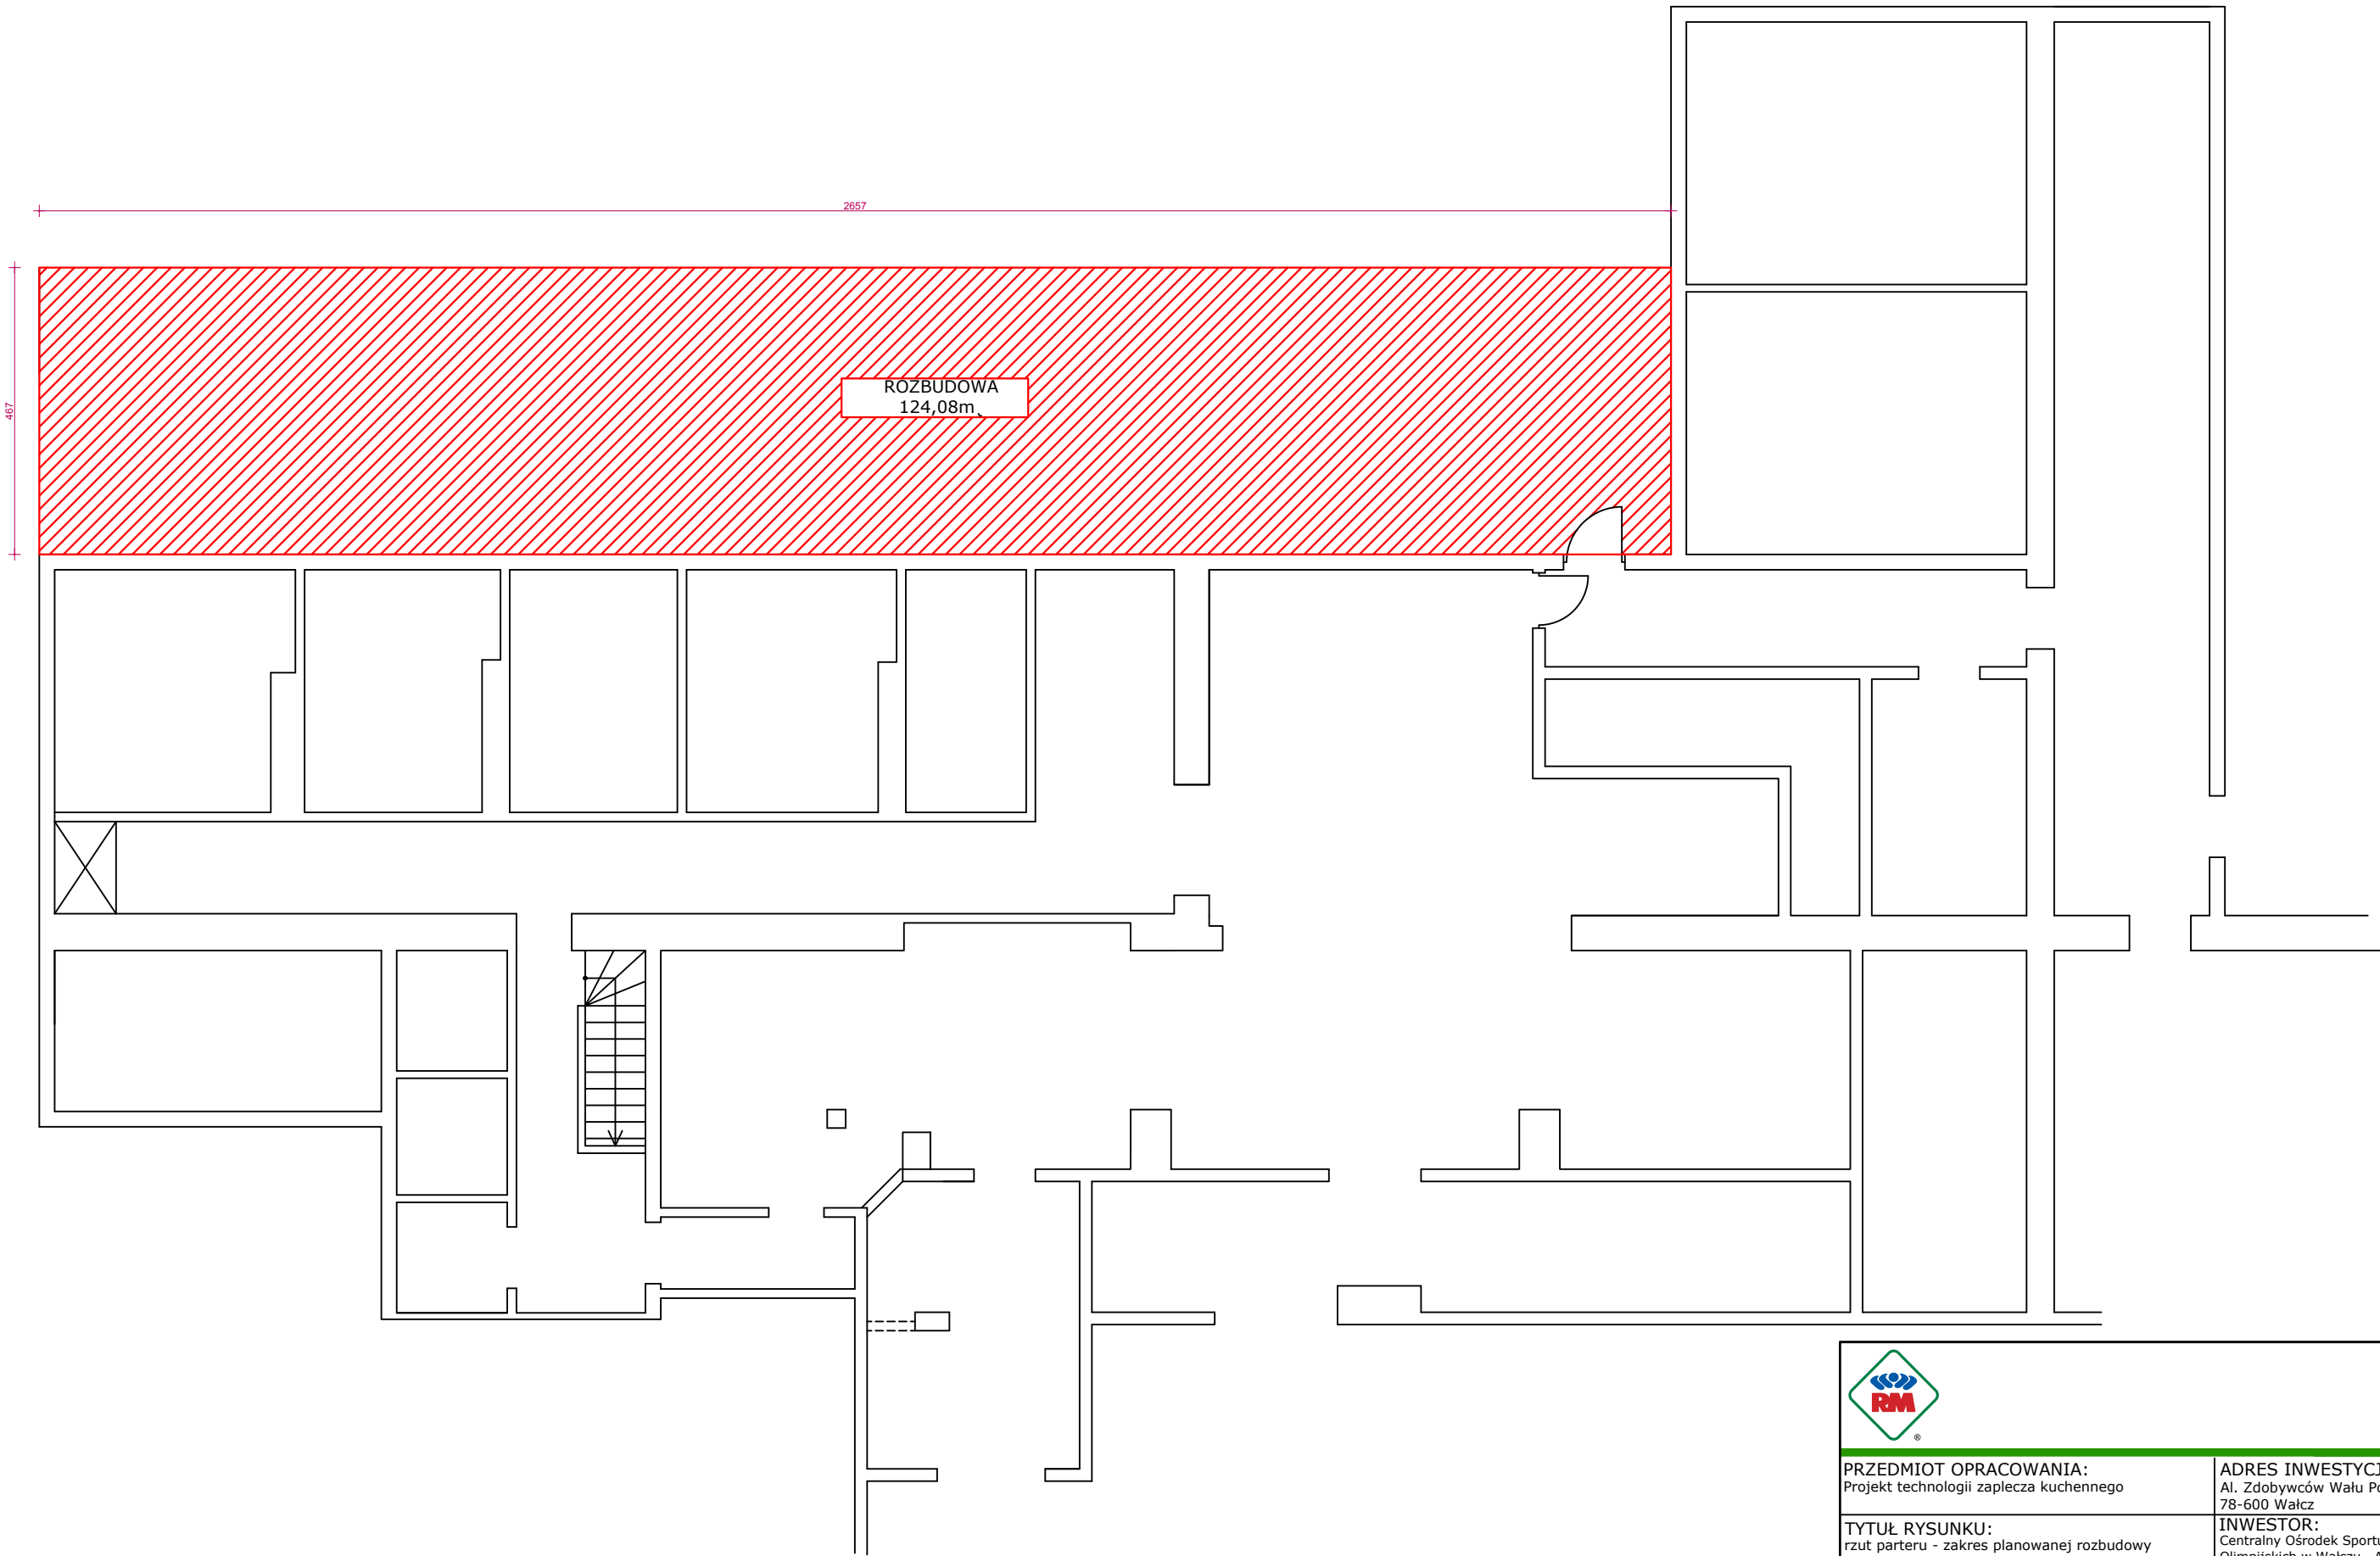

PRZEDMIOT OPRACOWANIA: Projekt technologii zaplecza kuchennego		ADRES INWESTYCJI: Al. Zdobywców Wału Pomorskiego 99, 78-600 Wałcz	
TYTUŁ RYSUNKU: rzut parteru - zakres planowanej rozbudowy		INWESTOR: Centralny Ośrodek Sportu - Ośrodek Przygotowań Olimpijskich w Wałczu, Al. Zdobywców Wału Pomorskiego 99, 78-600 Wałcz	
PROJEKTANT: mgr inż. arch. Złotorowicz Paweł		PODPIS:	
OPRACOWAŁ: mgr inż. arch. Złotorowicz Paweł		PODPIS:	
FAZA: Projekt koncepcyjny		DATA: luty 2018	SKALA: 1:75

NR RYSUNKU:

2