


PRZEKROJE KONSTRUKCYJNE

SKALA 1:10

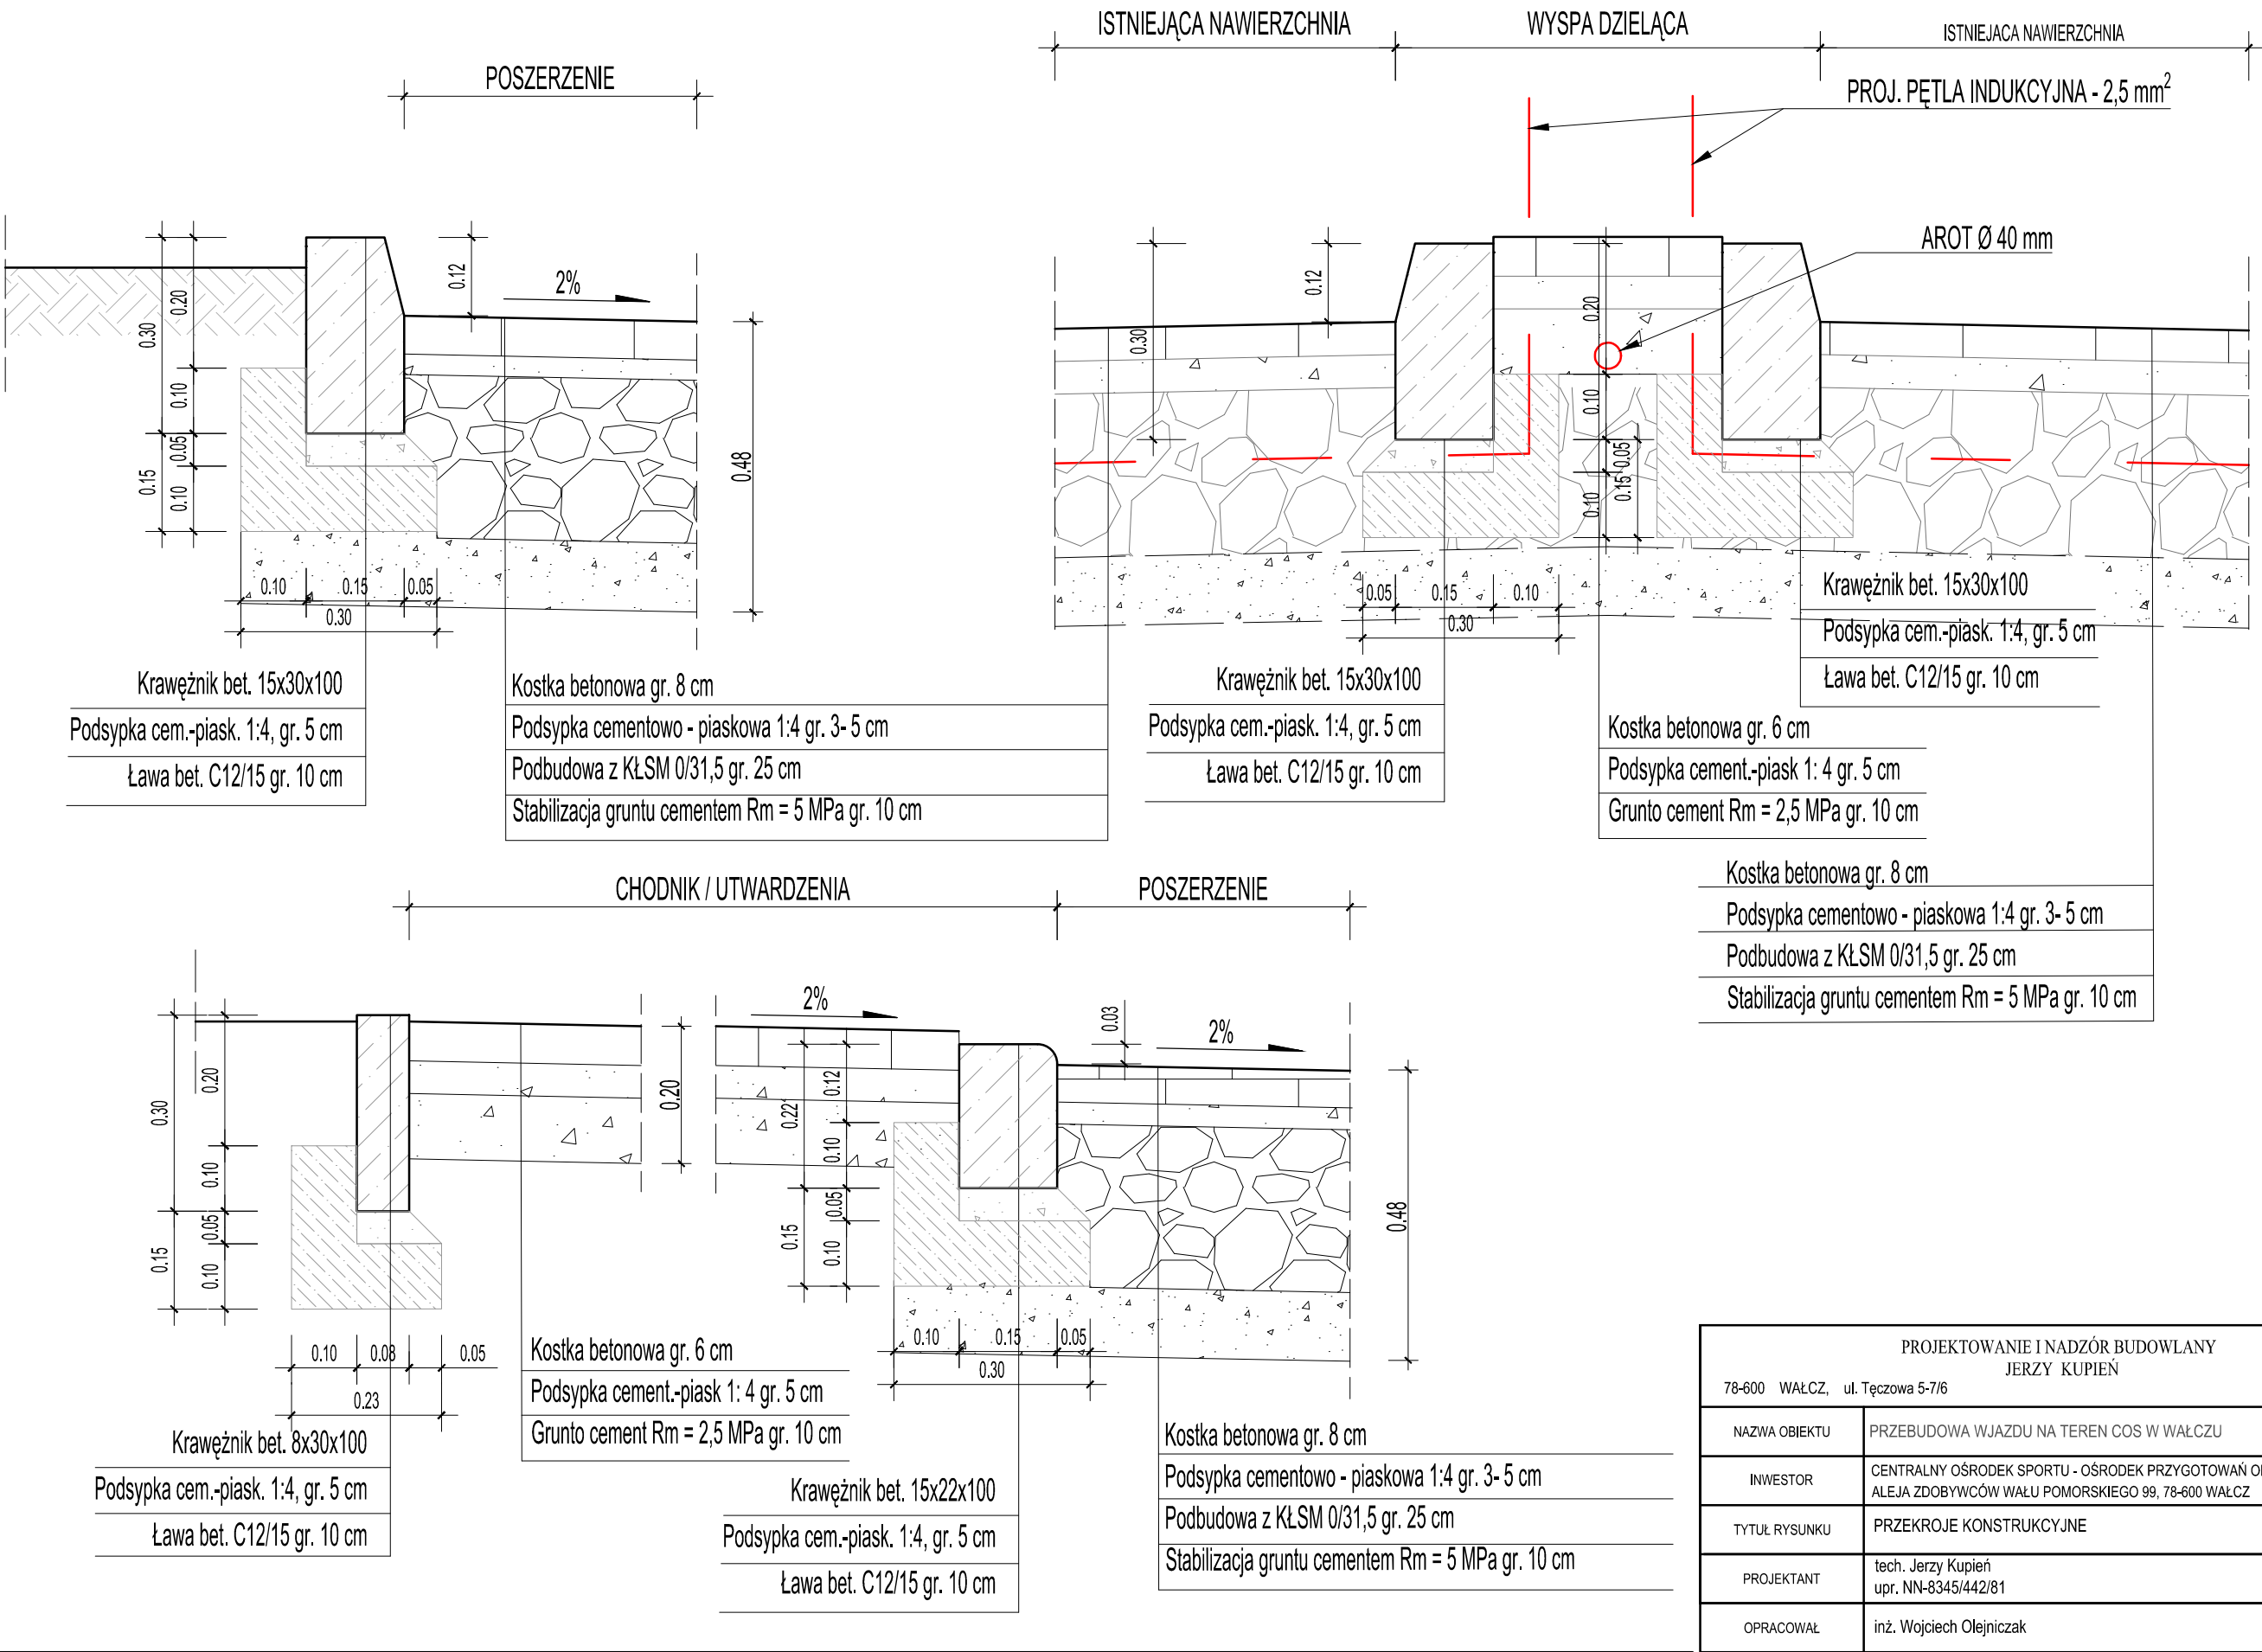

PROJEKTOWANIE I NADZÓR BUDOWLANY JERZY KUPIEŃ		
78-600 WAŁCZ, ul. Tęczowa 5-7/6	tel. 67 349 4044	
NAZWA OBIEKTU	PRZEBUDOWA WJAZDU NA TEREN COS W WAŁCZU	
INWESTOR	CENTRALNY OŚRODEK SPORTU - OŚRODEK PRZYGOTOWAŃ OLIMPIJSKICH W WAŁCZU ALEJA ZDOBYWCÓW WAŁU POMORSKIEGO 99, 78-600 WAŁCZ	
TYTUŁ RYSUNKU	PRZEKROJE KONSTRUKCYJNE	SKALA 1 : 10
PROJEKTANT	tech. Jerzy Kupień upr. NN-8345/442/81	DATA OPRACOWANIA VI.2018
OPRACOWAŁ	inż. Wojciech Olejniczak	NR RYSUNKU 4