



PRZEKRÓJ 1 - 1

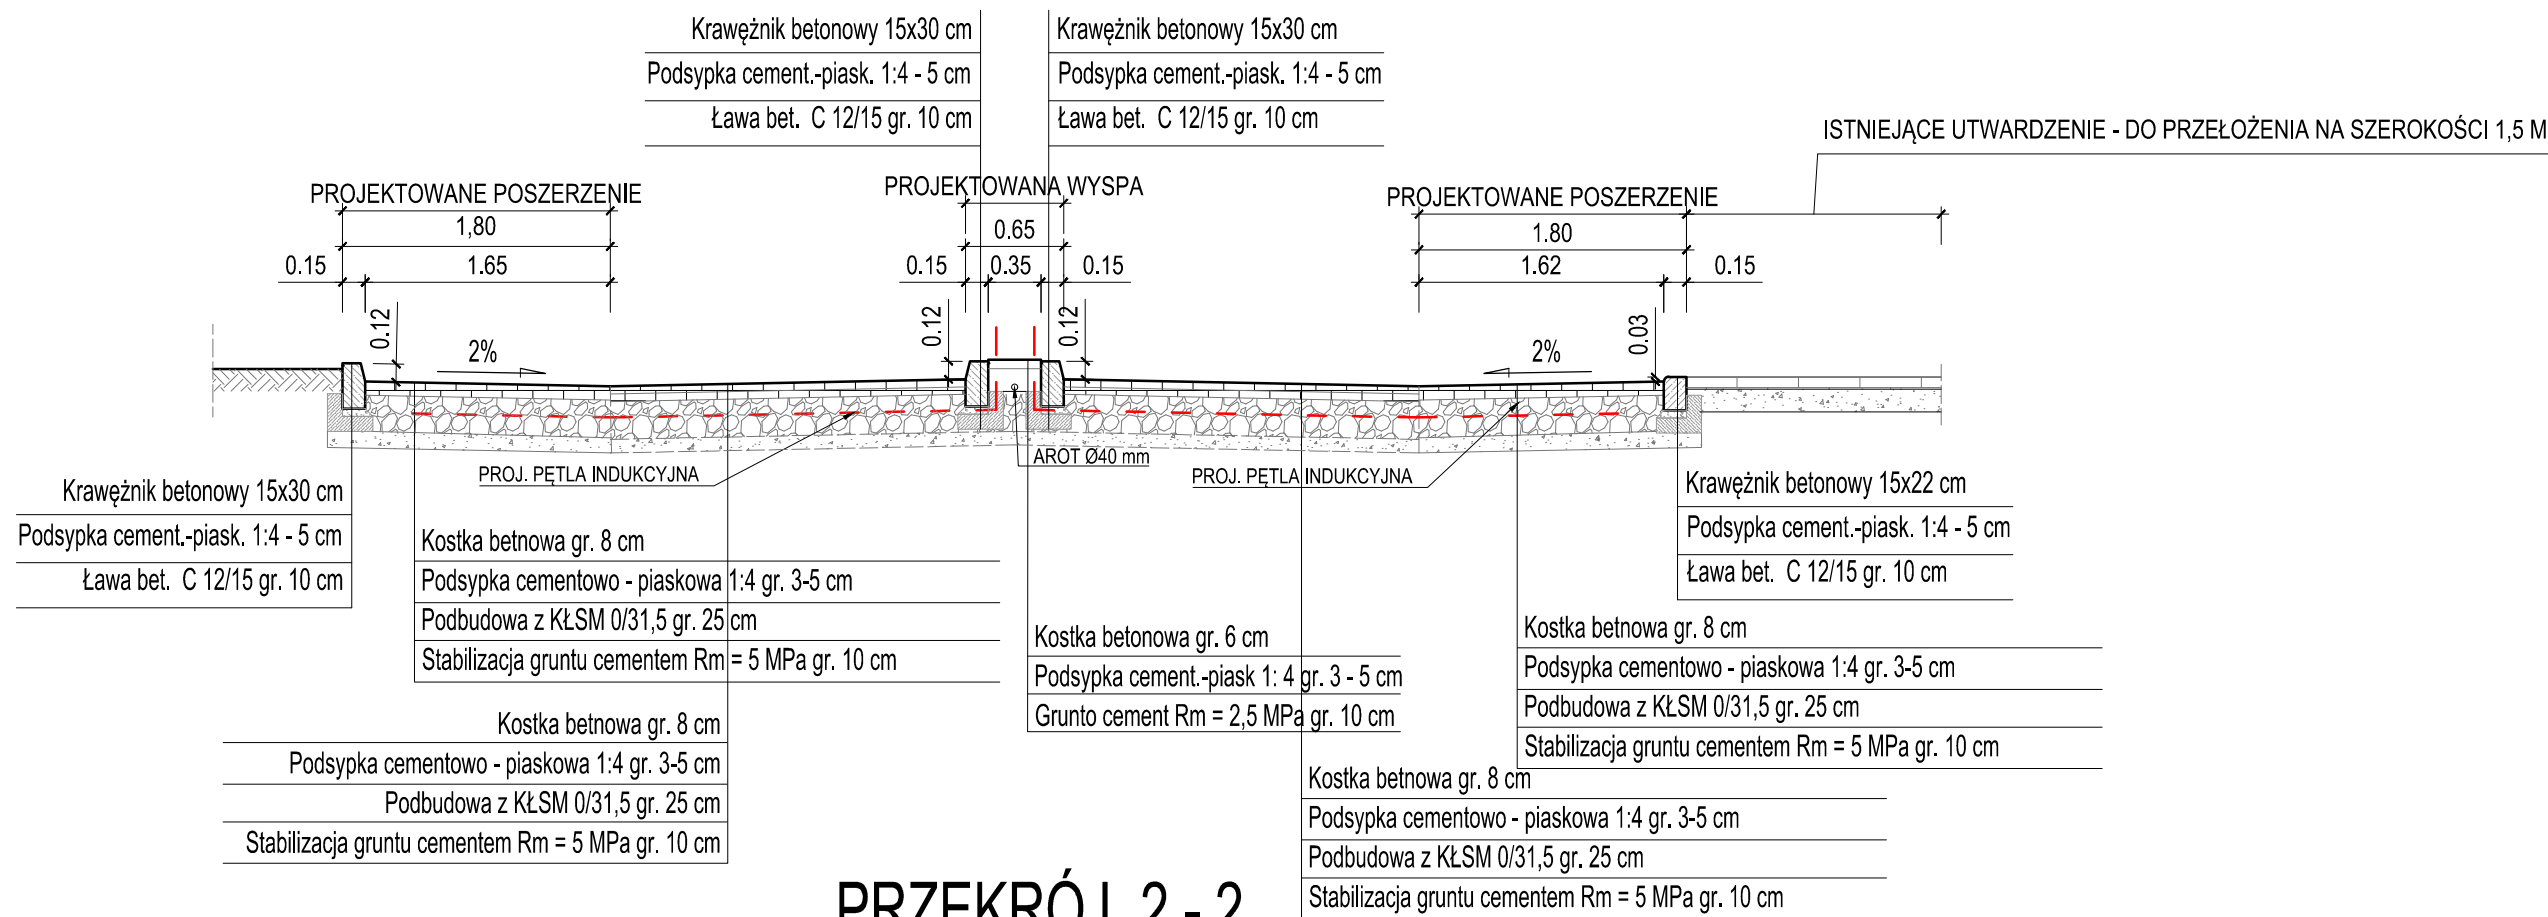

PRZEKRÓJ 2 - 2

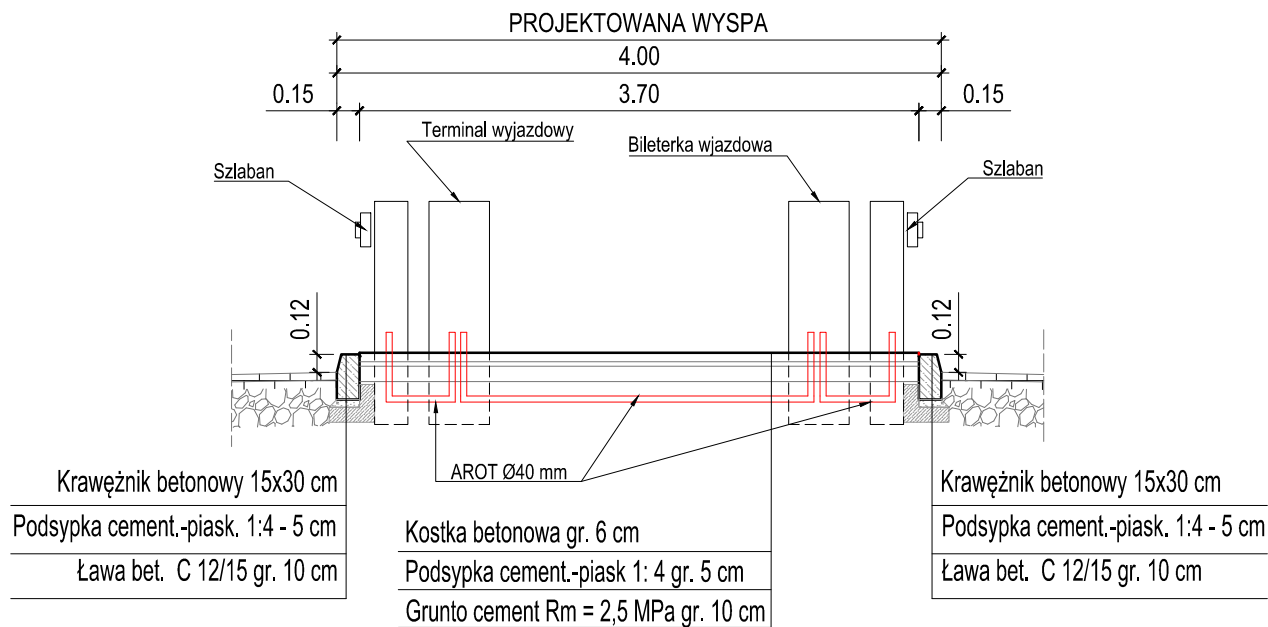

- UWAGA:
- Szlaban - rozmiar podstawowy fundamentu 26,5 x 30,5 cm, podstawa szlabanu 22 x 26,5 cm
 - Pętle indukcyjne, przewód 2,5mm² typ linka. Nawinąć 5 razy. Należy zostawić 30 - 50 cm wolnej przestrzeni od każdej krawędzi drogi, końcówki kabla pętli przeplecione min. 20 razy na metr, wykonać nacięcia w istniejącej nawierzchni asfaltowej, położyć kabel i zasypać zaprawą cementową lub uszczelniaczem do asfaltu. Zachować głębokość ułożenia przewodów od 30 - 50 cm
 - Przejścia między urządzeniami wykonać rurami osłonowymi Arot 40 mm
 - Fundamenty prefabrykowane - wg. zaleceń dostawcy systemu

PROJEKTOWANIE I NADZÓR BUDOWLANY JERZY KUPIEŃ		
78-600 WĄLCZ, ul. Tęczowa 5-7/6	tel. 67 349 4044	
NAZWA OBIEKTU	PRZEBUDOWA WJAZDU NA TEREN COS W WĄLCZU	
INWESTOR	CENTRALNY OŚRODEK SPORTU - OŚRODEK PRZYGOTOWAŃ OLIMPIJSKICH W WĄLCZU ALEJA ZDOBYWCÓW WĄŁU POMORSKIEGO 99, 78-600 WĄLCZ	
TYTUŁ RYSUNKU	PRZEKROJE NORMALNE, 1-1 2-2	SKALA 1 : 50
PROJEKTANT	tech. Jerzy Kupień upr. NN-8345/442/81	DATA OPRACOWANIA VI.2018
OPRACOWAŁ	inż. Wojciech Olejniczak	NR RYSUNKU 3